Exhibit A: Rockdale DWSRF Project #62833 Waterline Improvements Project Location (Phase I & II)

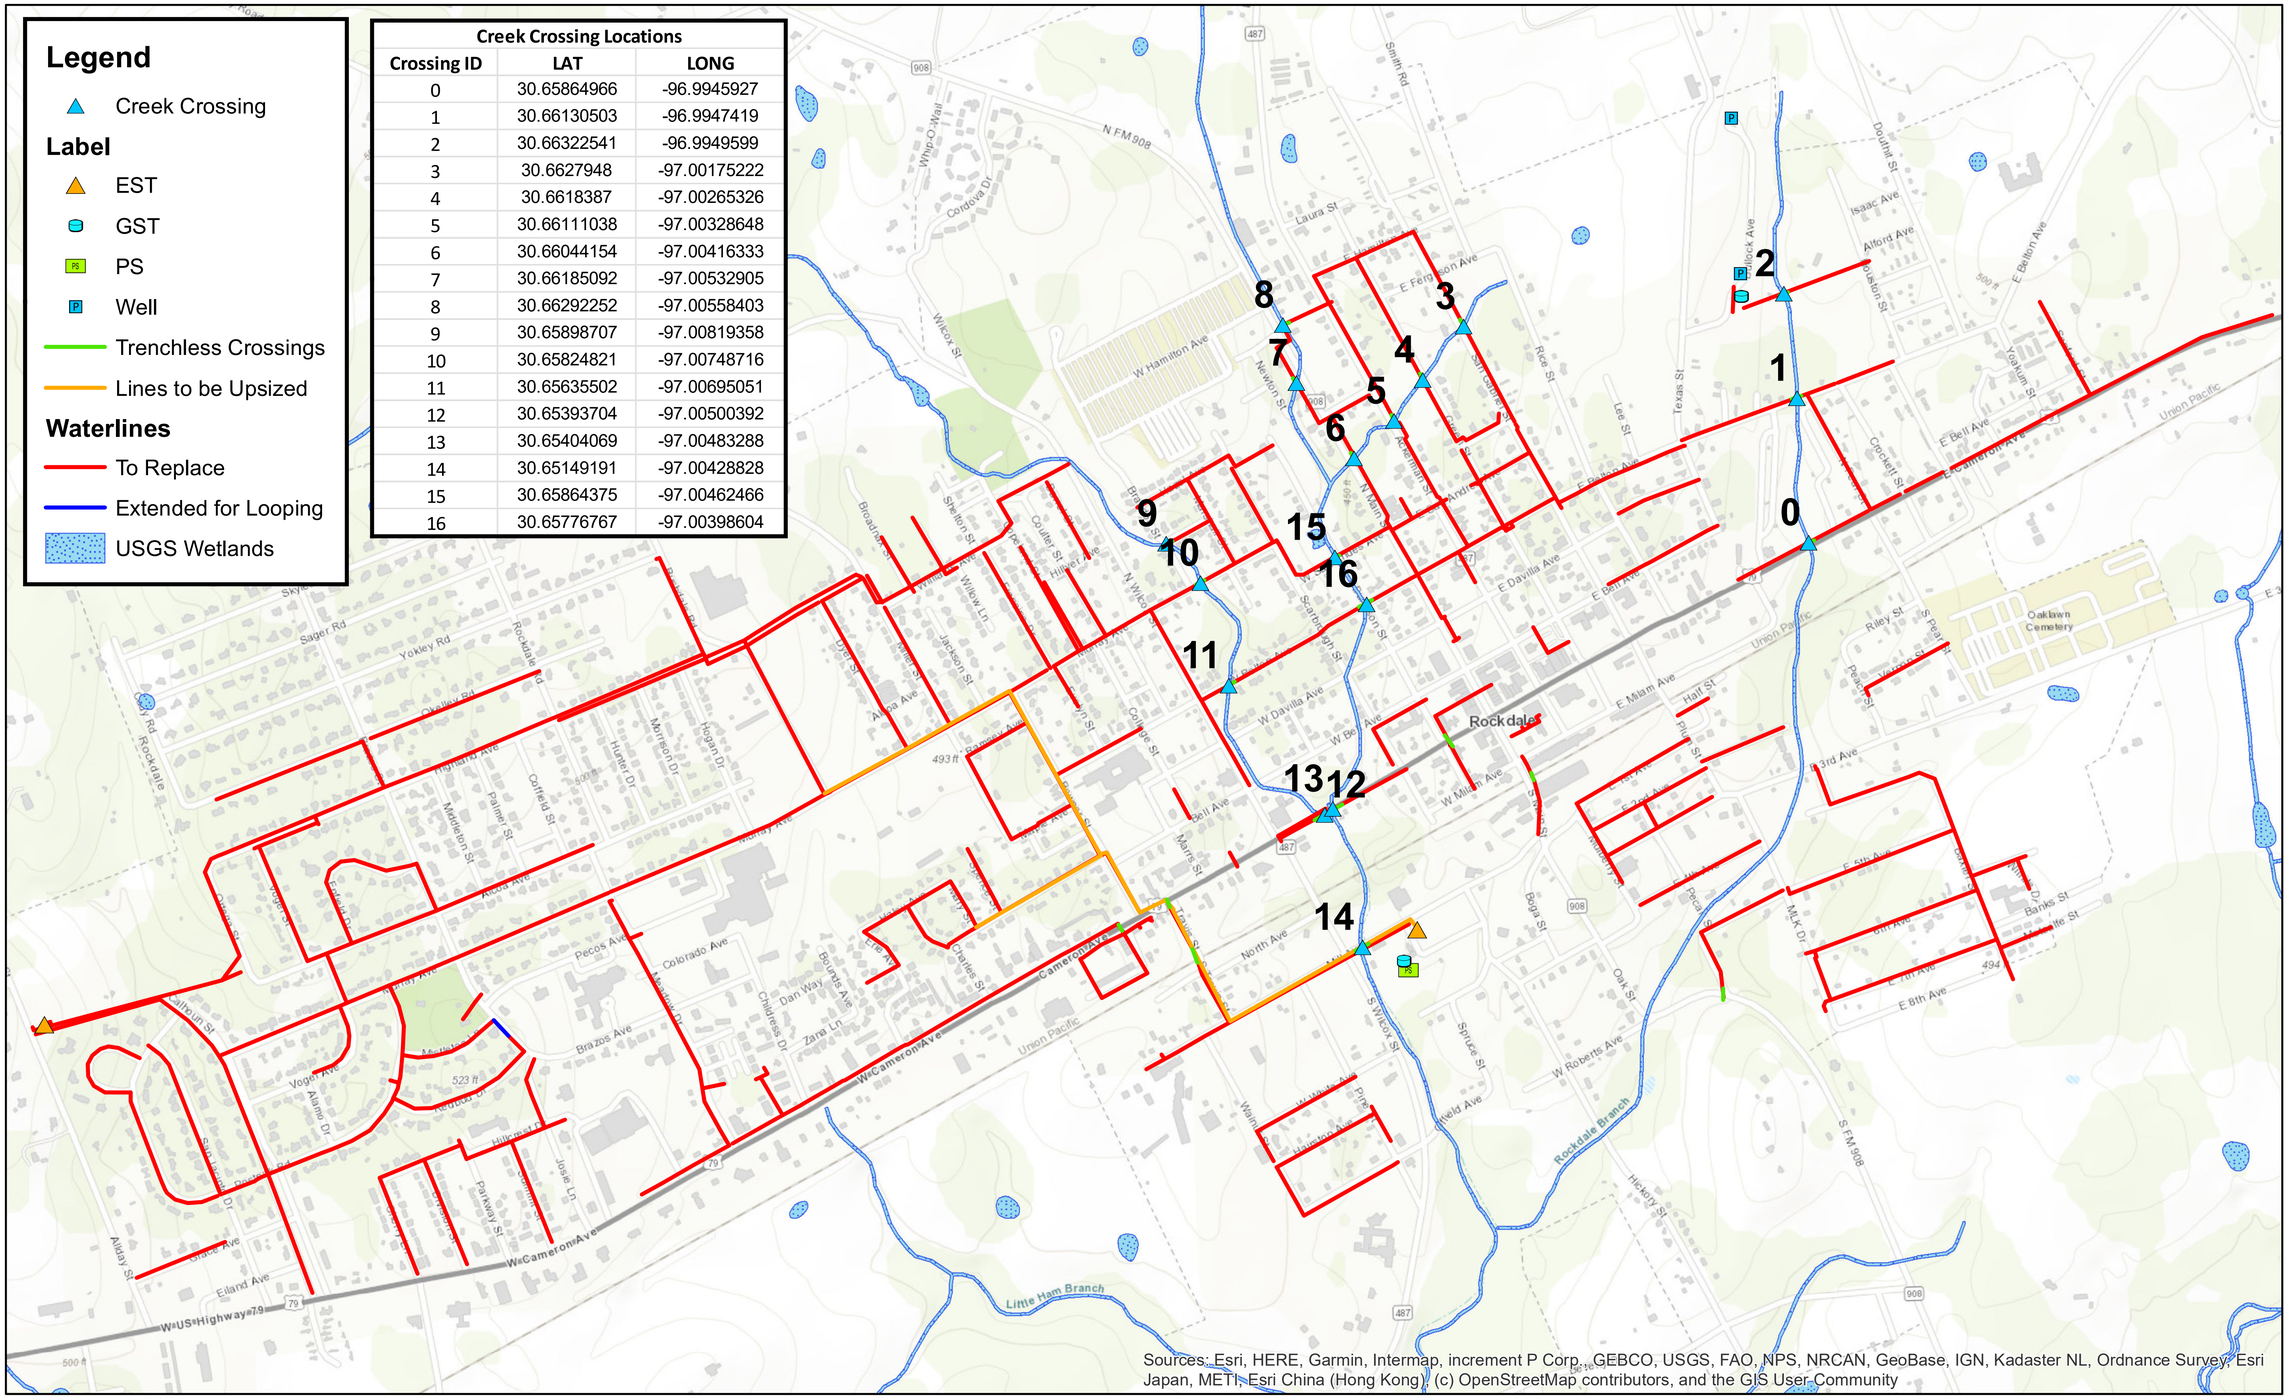

Creek Crossing Locations		
Crossing ID	LAT	LONG
0	30.65864966	-96.9945927
1	30.66130503	-96.9947419
2	30.66322541	-96.9949599
3	30.6627948	-97.00175222
4	30.6618387	-97.00265326
5	30.66111038	-97.00328648
6	30.66044154	-97.00416333
7	30.66185092	-97.00532905
8	30.66292252	-97.00558403
9	30.65898707	-97.00819358
10	30.65824821	-97.00748716
11	30.65635502	-97.00695051
12	30.65393704	-97.00500392
13	30.65404069	-97.00483288
14	30.65149191	-97.00428828
15	30.65864375	-97.00462466
16	30.65776767	-97.00398604

N

KSA

0 0.15 0.3 0.6 Miles